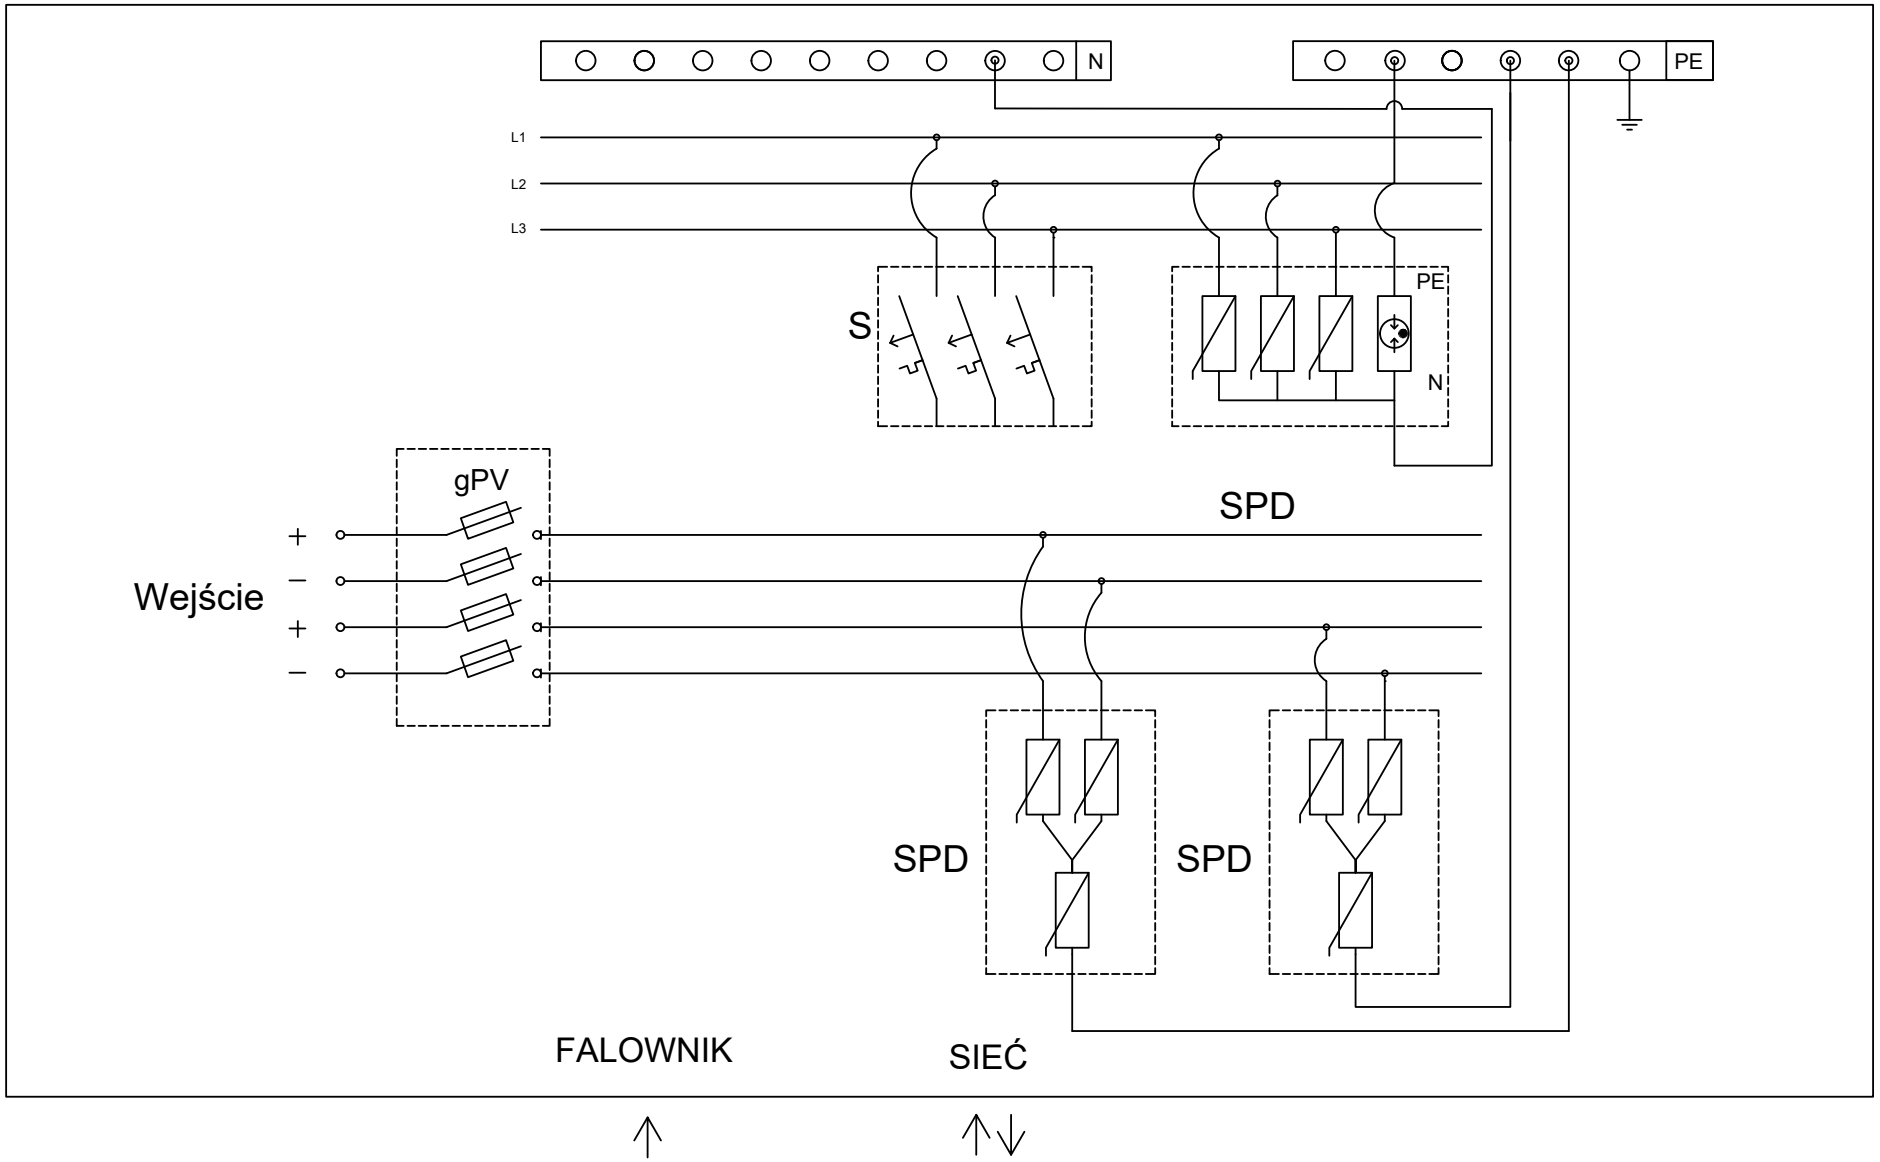

N
PE
L1
L2
L3
S
PE
N
gPV
SPD
Wejście
+
−
+
−
SPD
SPD
FALOWNIK
SIEĆ