
Schemat okablowania równoległego systemu falowników trójfazowych (UE)

PL

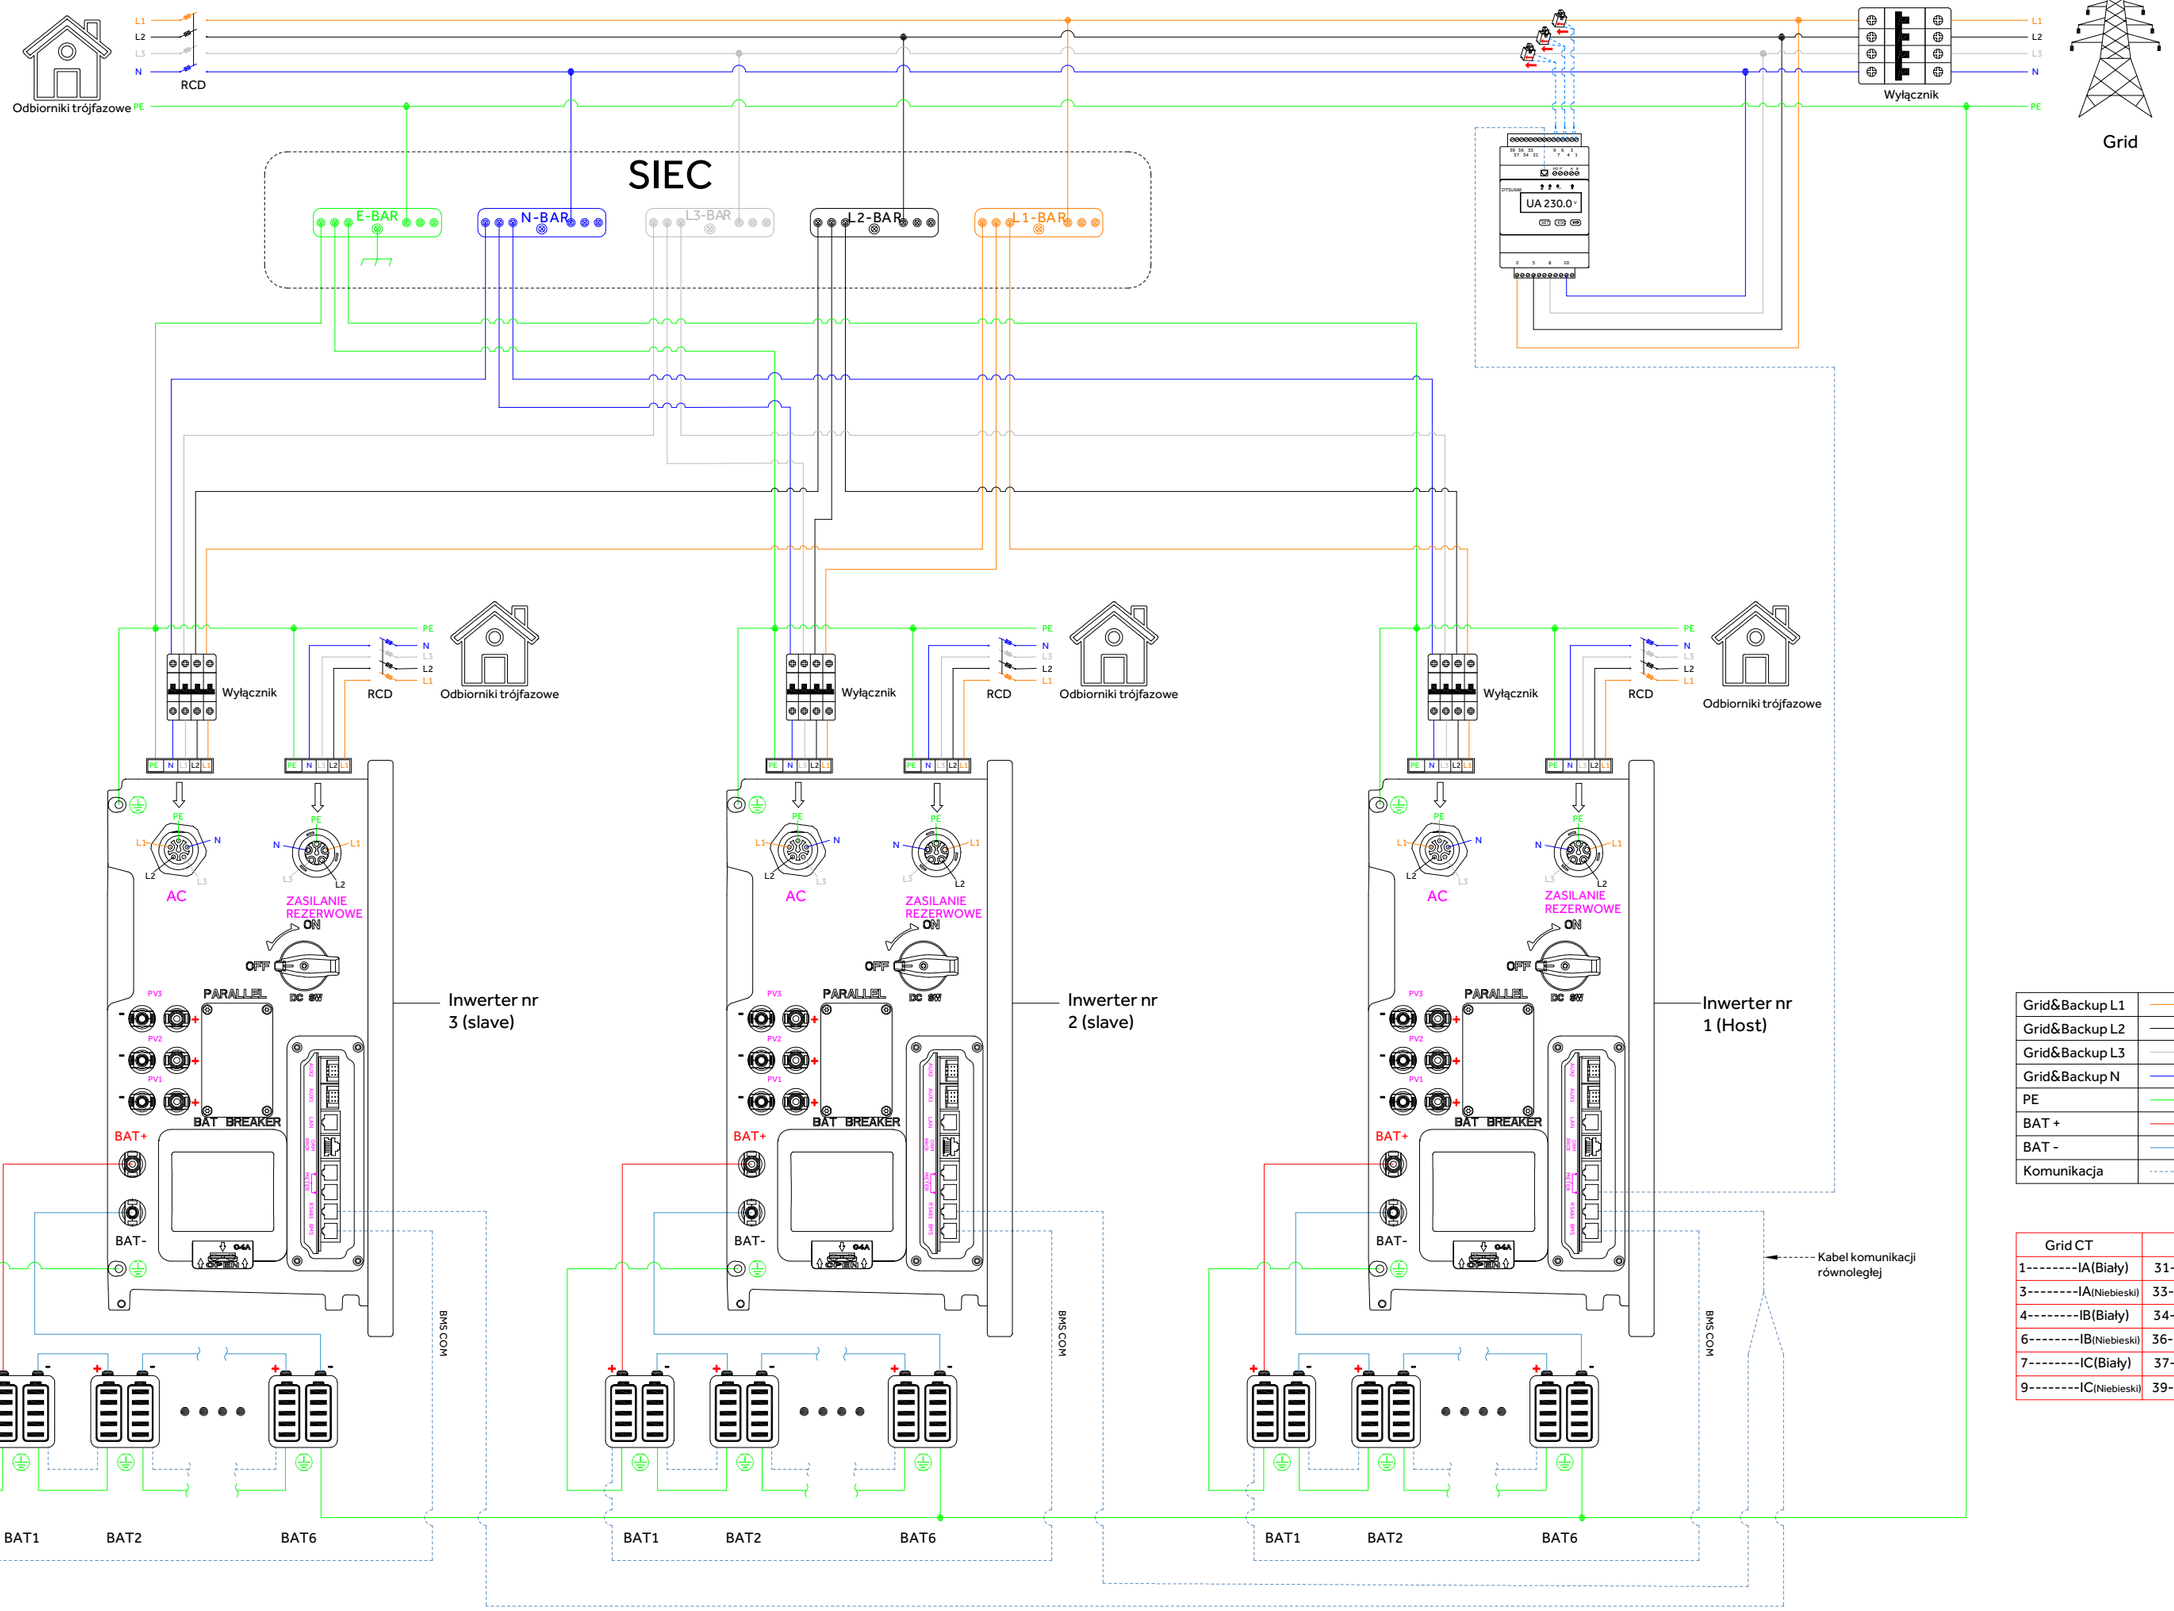

Grid&Backup L1	
Grid&Backup L2	
Grid&Backup L3	
Grid&Backup N	
PE	
BAT +	
BAT -	
Komunikacja	

Grid CT	PV CT	GRID
1--------IA(Biały)	31--------IA(Biały)	L1--2
3--------IA(Niebieski)	33--------IA(Niebieski)	L2--5
4--------IB(Biały)	34--------IB(Biały)	L3--8
6--------IB(Niebieski)	36--------IB(Niebieski)	N --10
7--------IC(Biały)	37--------IC(Biały)	
9--------IC(Niebieski)	39--------IC(Niebieski)	

412-90094-01