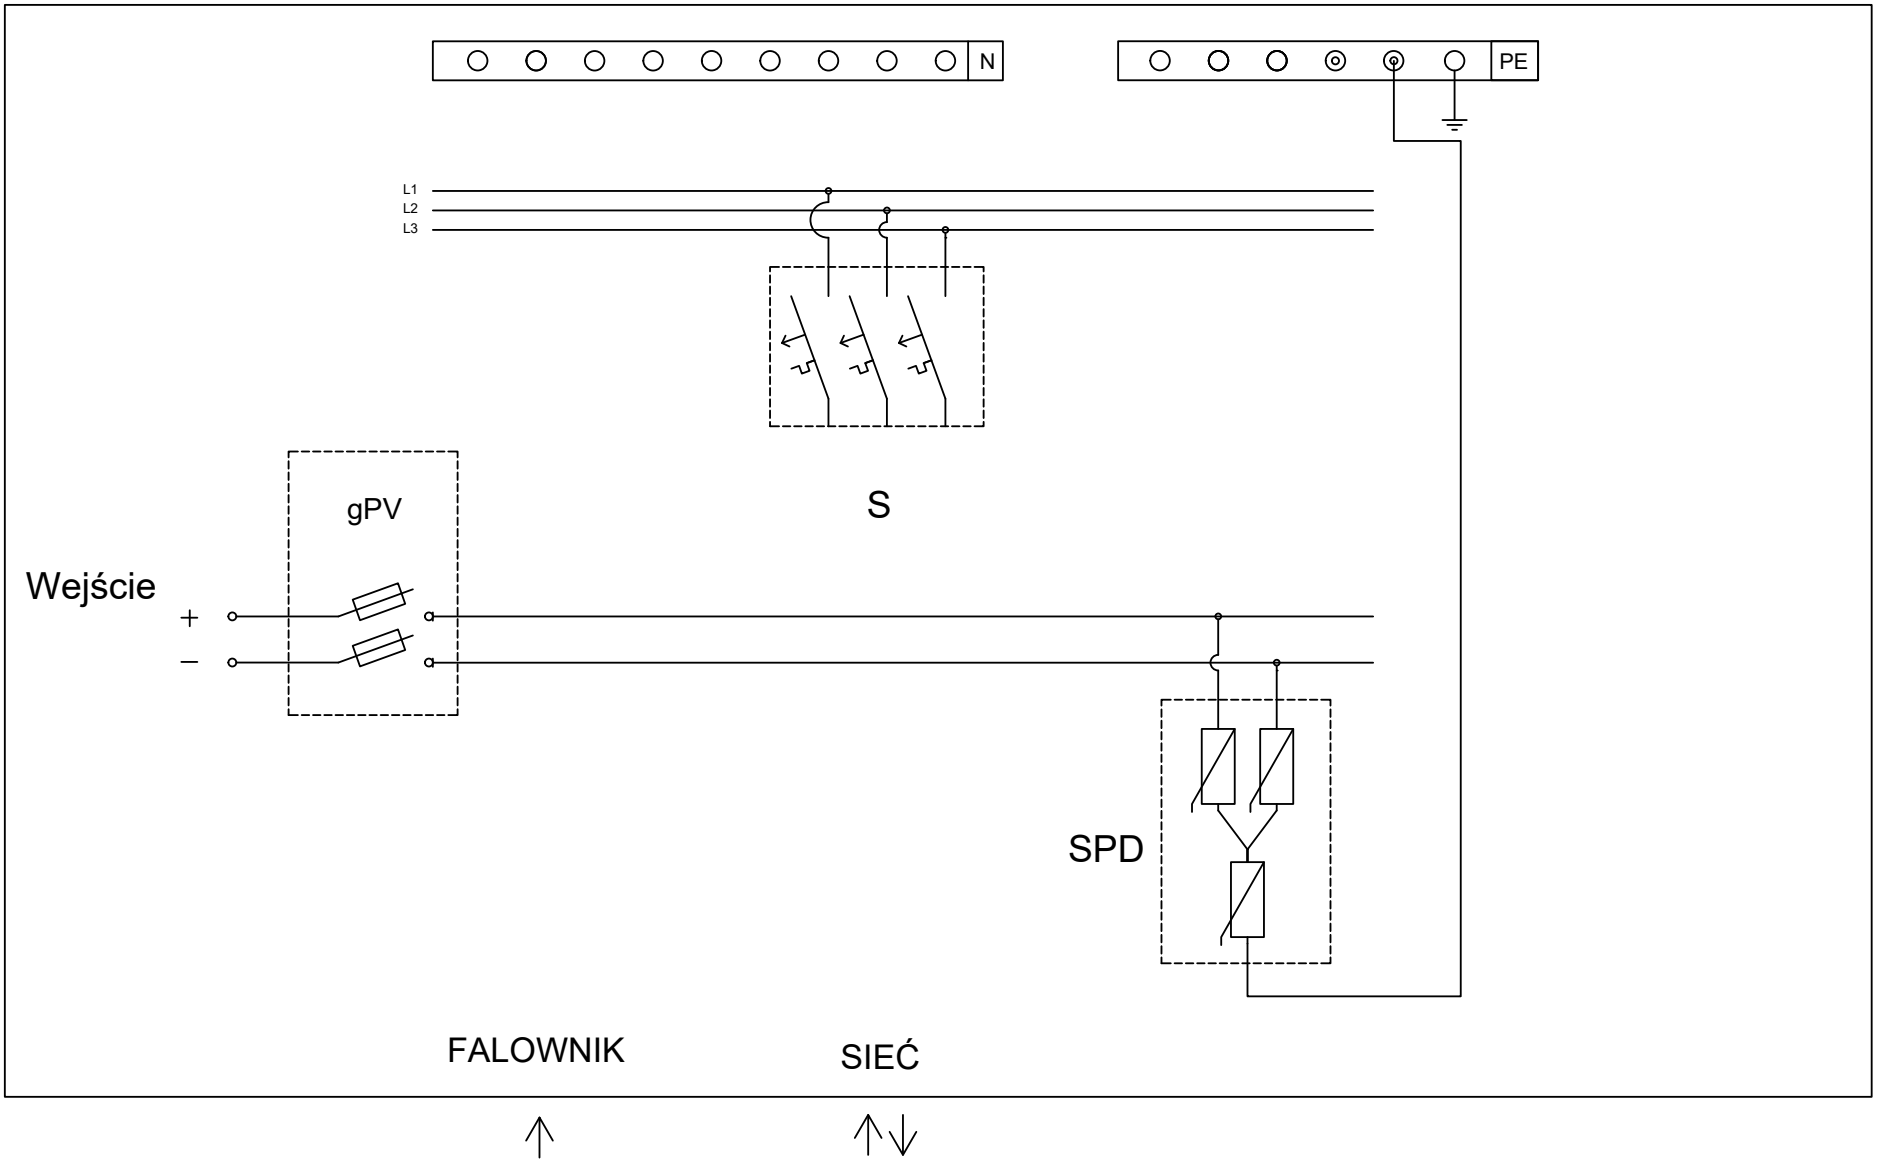

N
PE
L1
L2
L3
S
gPV
Wejście
+
–
SPD
FALOWNIK
SIEĆ