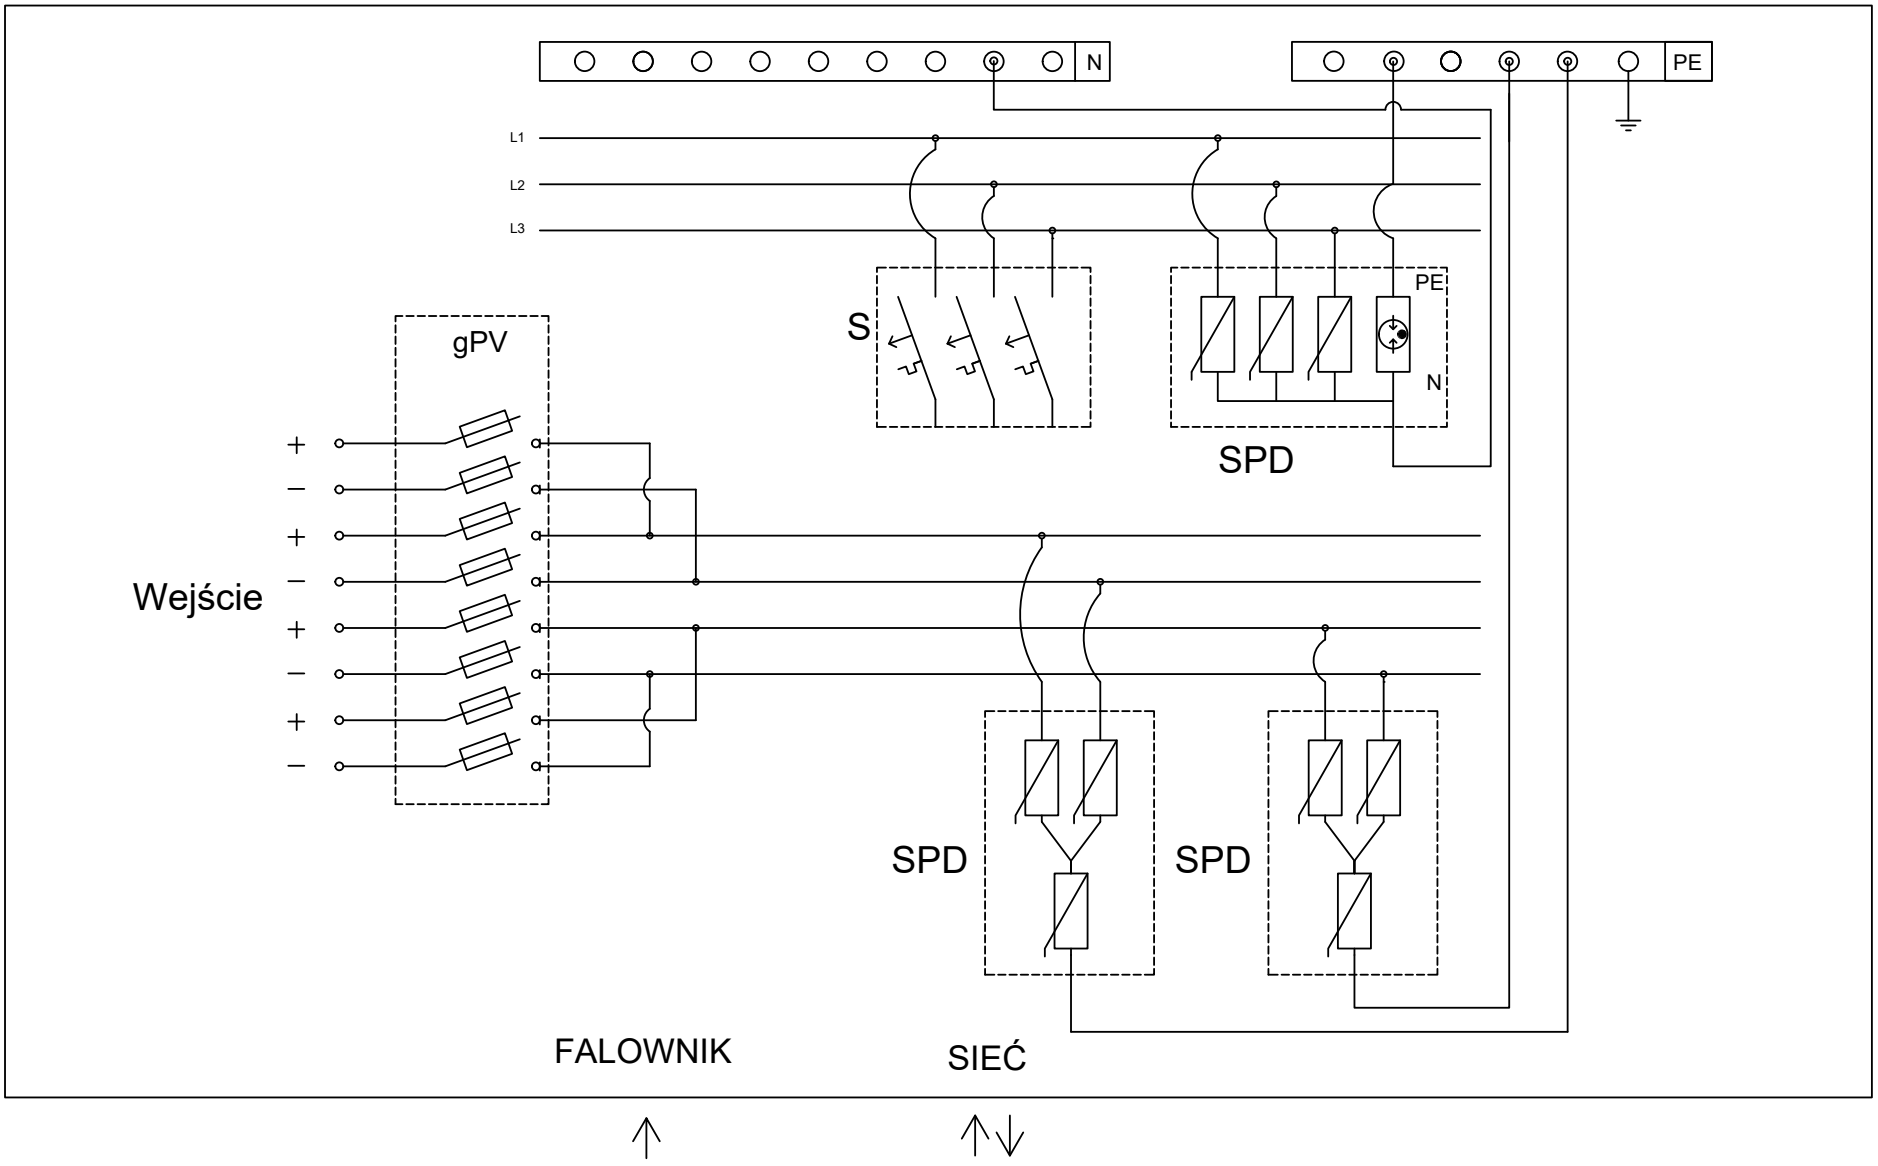

N
PE
L1
L2
L3
S
gPV
PE
N
SPD
Wejście
+
−
+
−
+
−
+
−
SPD
SPD
FALOWNIK
SIEĆ