

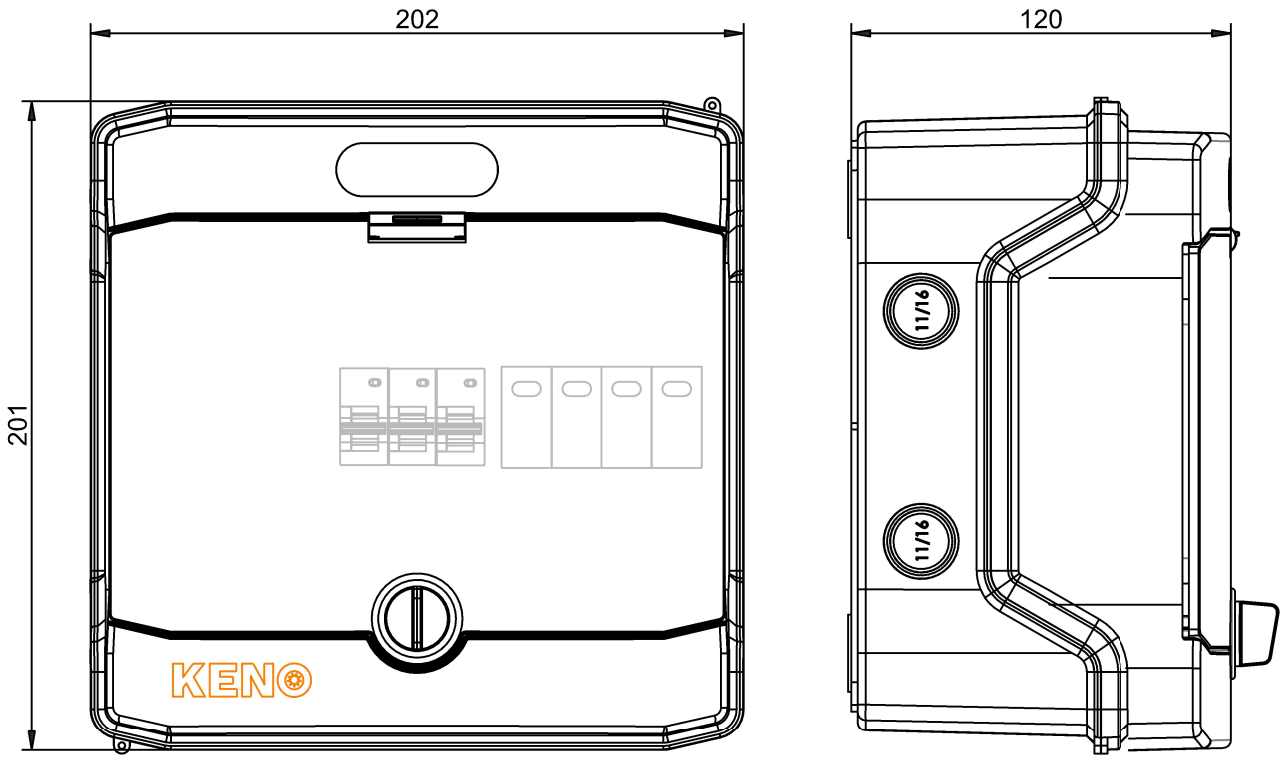


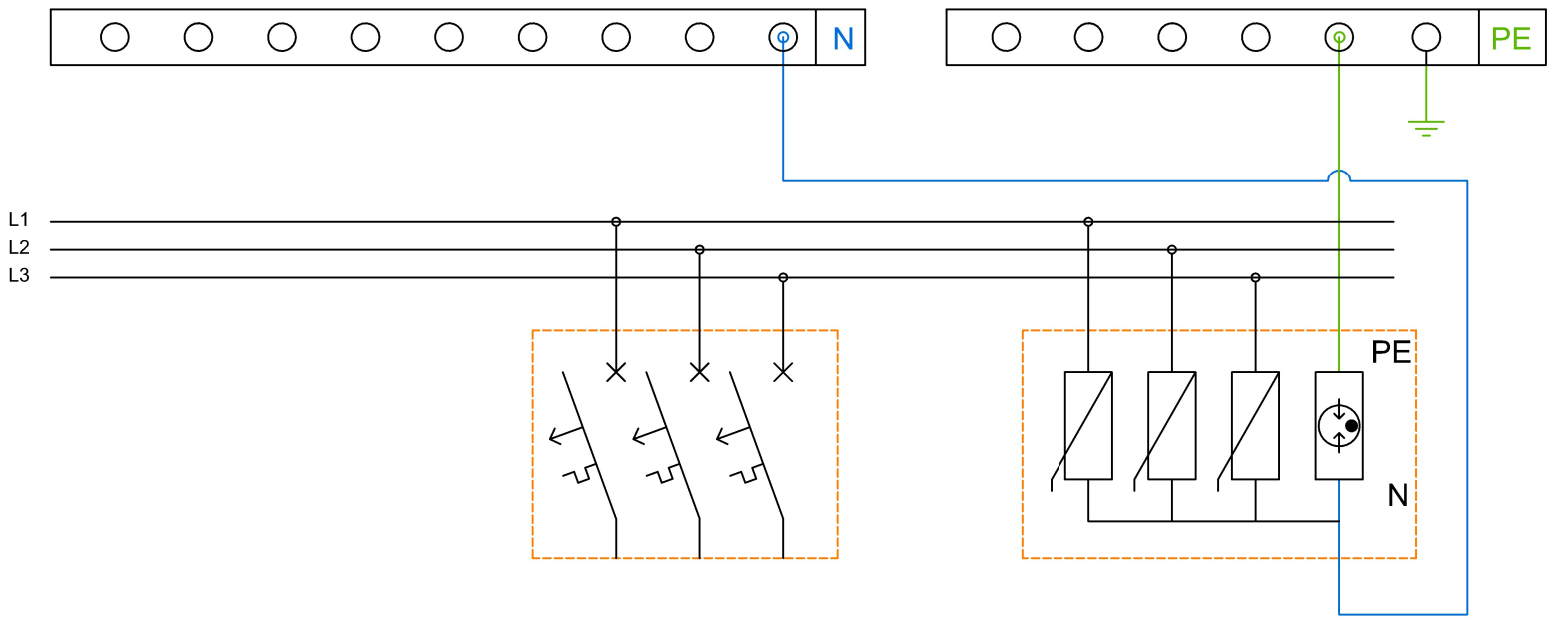

Ex9BN 3P B16

Ex9UE2 20 3PN 275

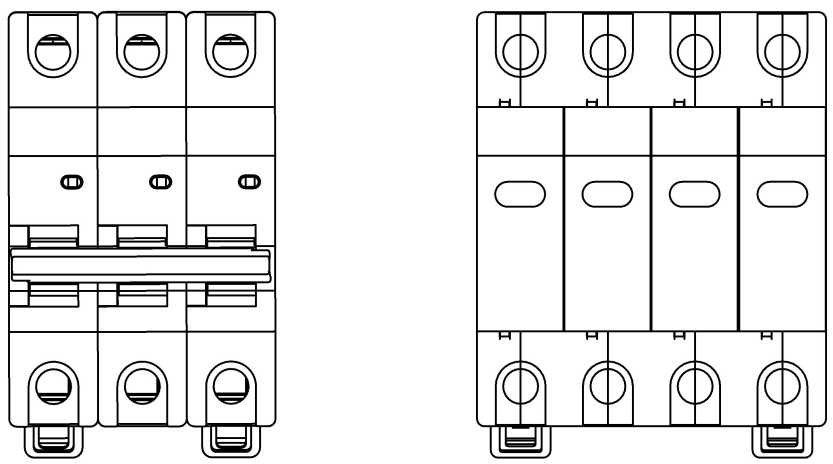

Schemat rozdzielnicy AC	
Indeks	SH-55 AC
Nazwa	Rozdzielnica przyłączeniowa AC z ogranicznikiem przepięć typ 2, 16A 3-F

KENO Sp. z o.o.
ul. Daszyńskiego 609,
44-151 Gliwice
NIP: PL6312671983

Data: 10/2022