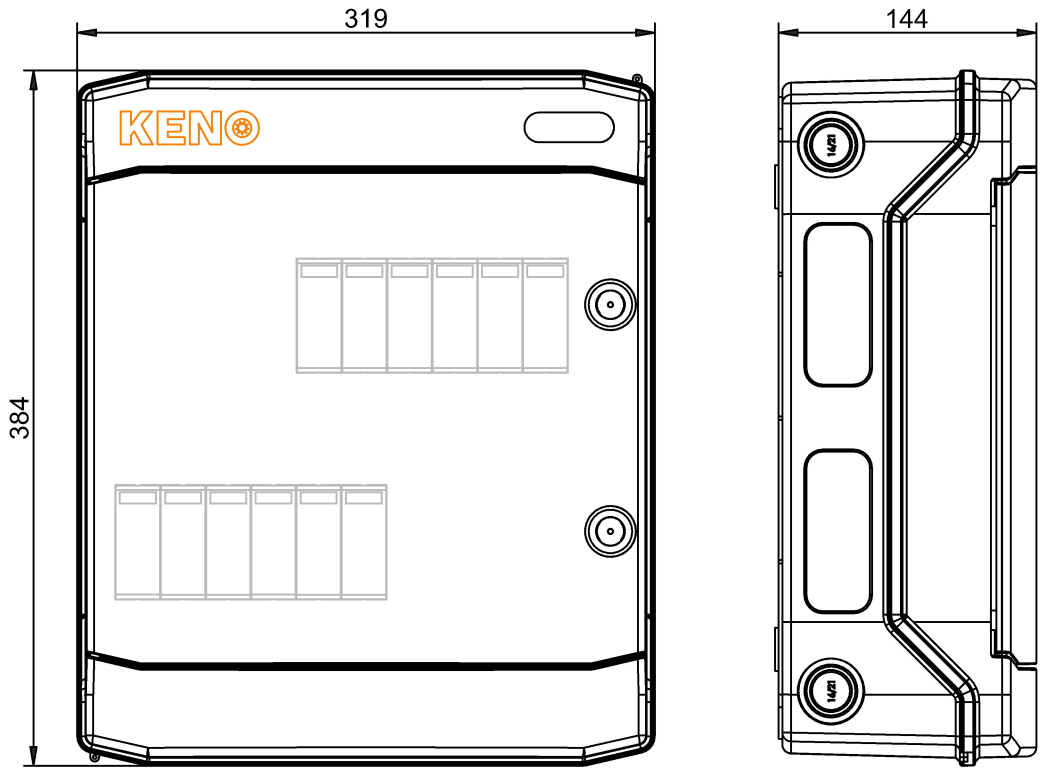

6x VAL-MS 1000
DC-PV/2+V

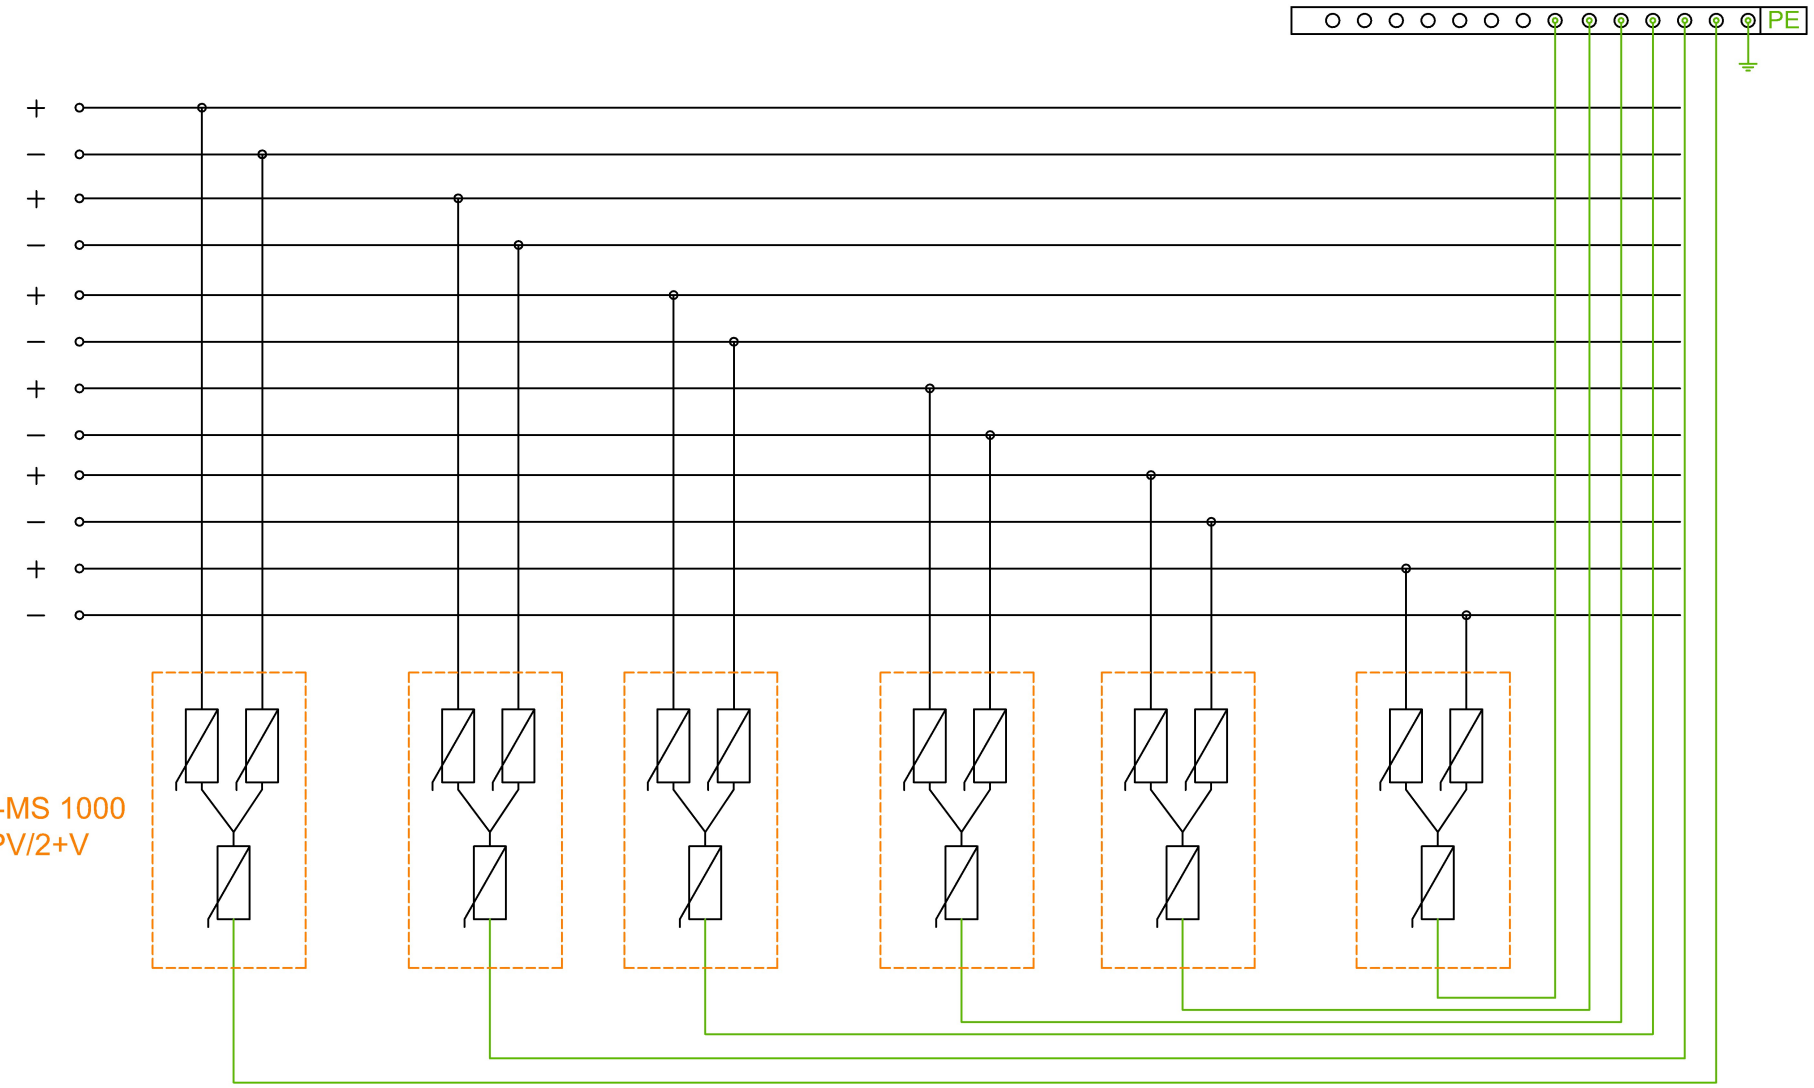

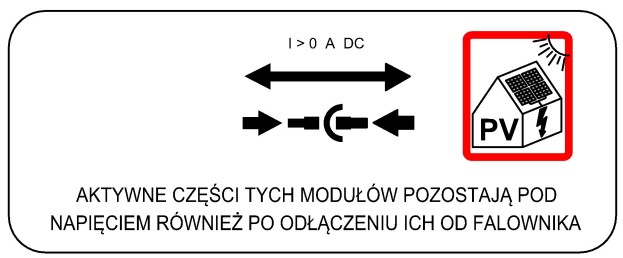

Schemat rozdzielnicy DC	
Indeks	SH-654 DC
Nazwa	Rozdzielnica przyłączeniowa DC z ogranicznikiem przepięć 1000V typu 1+2, 6x łańcuch PV, 6x MPPT

KENO
KENO Sp. z o.o.
ul. Daszyńskiego 609,
44-151 Gliwice
NIP: PL6312671983

Data
10/2022