


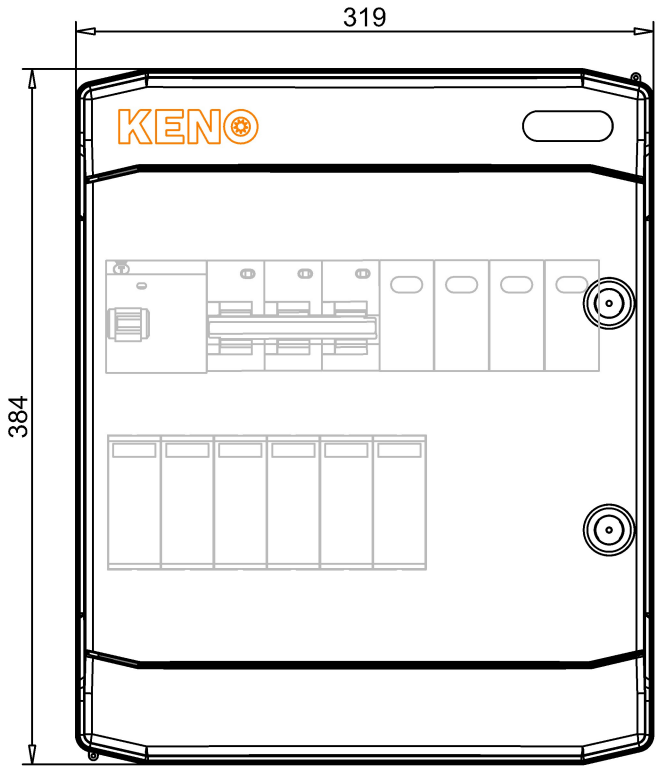


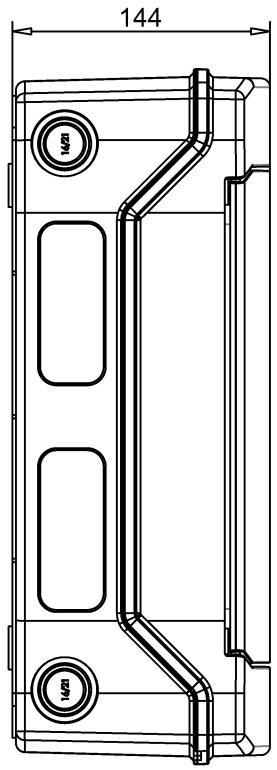

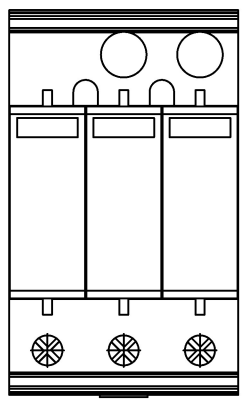

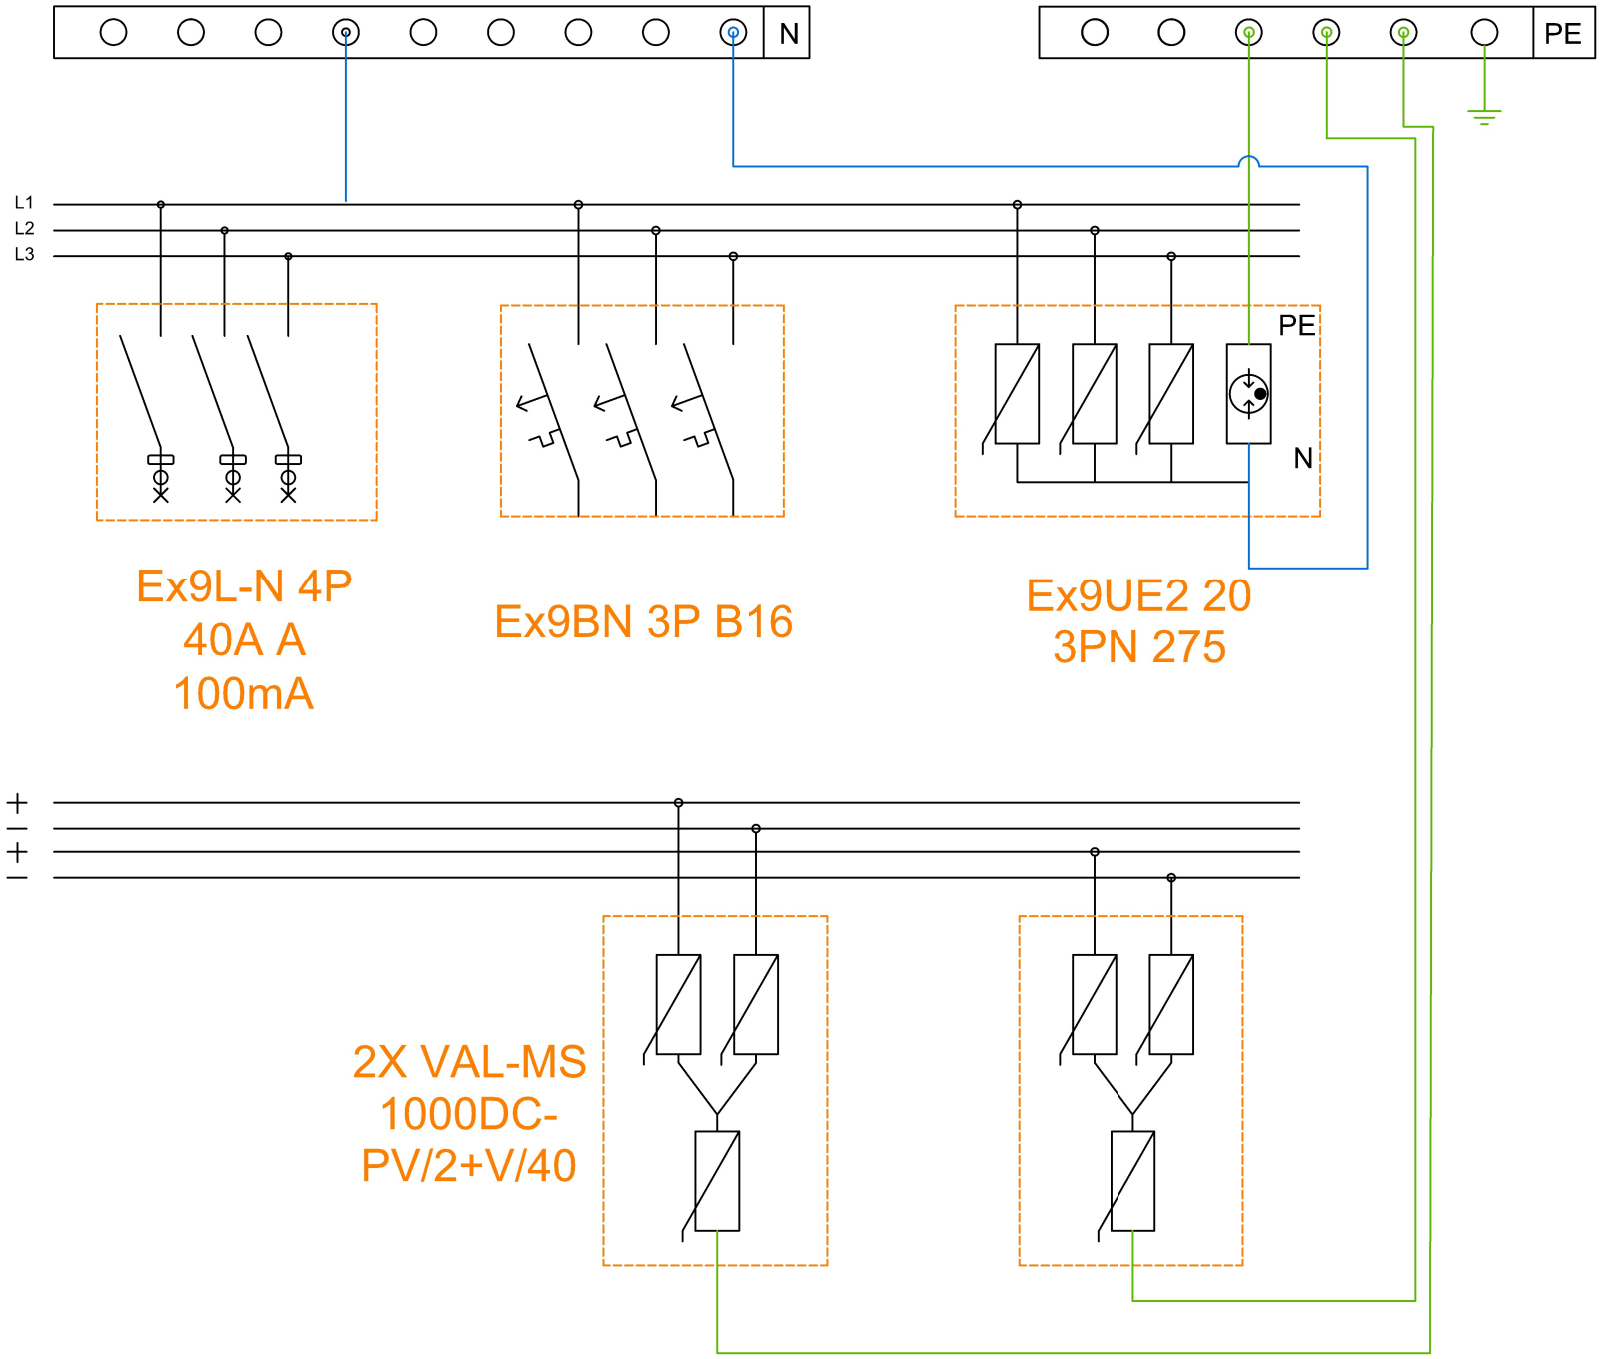

I > 0 A DC

PV

AKTYWNE CZĘŚCI TYCH MODUŁÓW POZOSTAJĄ POD NAPIĘCIEM RÓWNIEŻ PO ODŁĄCZENIU ICH OD FALOWNIKA

Schemat rozdzielnicy DC	
Indeks	SH-175 DCAC
Nazwa	Rozdzielnica przyłączeniowa DC+AC z ogranicznikiem przepięć 1000V typu 2, 2 x łańcuch PV, 2 x MPPT // ogr. AC typ 2, 16A 3-F, RCD 100mA 40A

KENO
KENO Sp. z o.o.
ul. Daszyńskiego 609,
44-151 Gliwice
NIP: PL6312671983

Data: 10/2022