

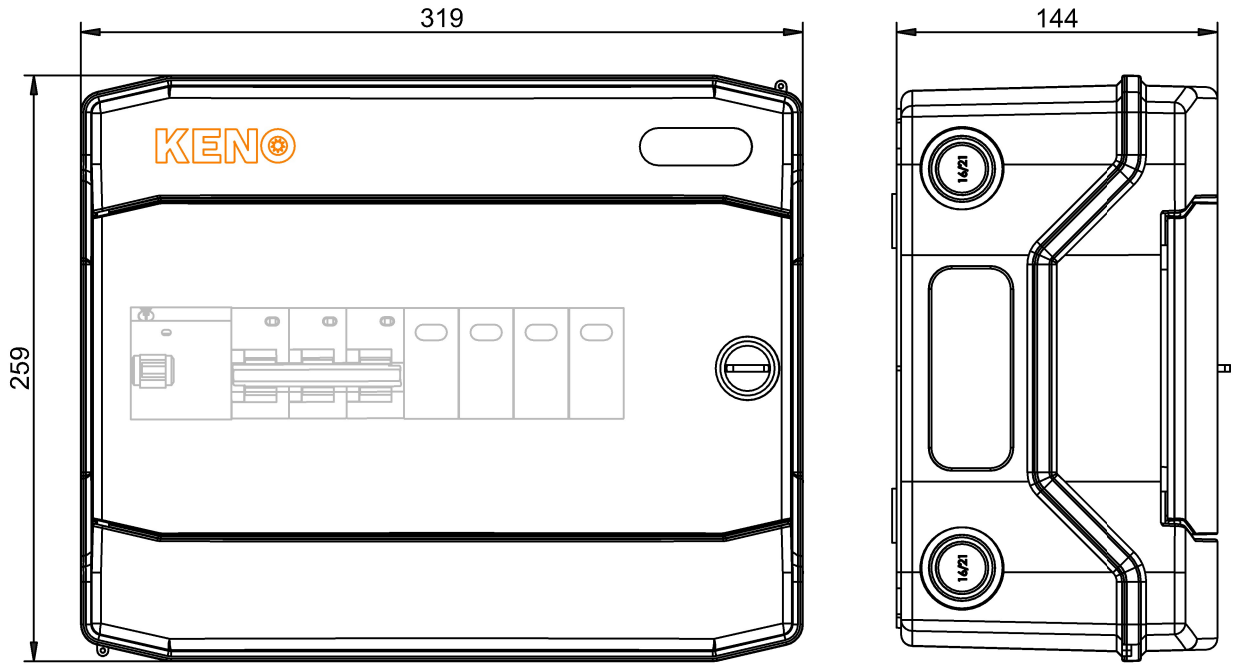


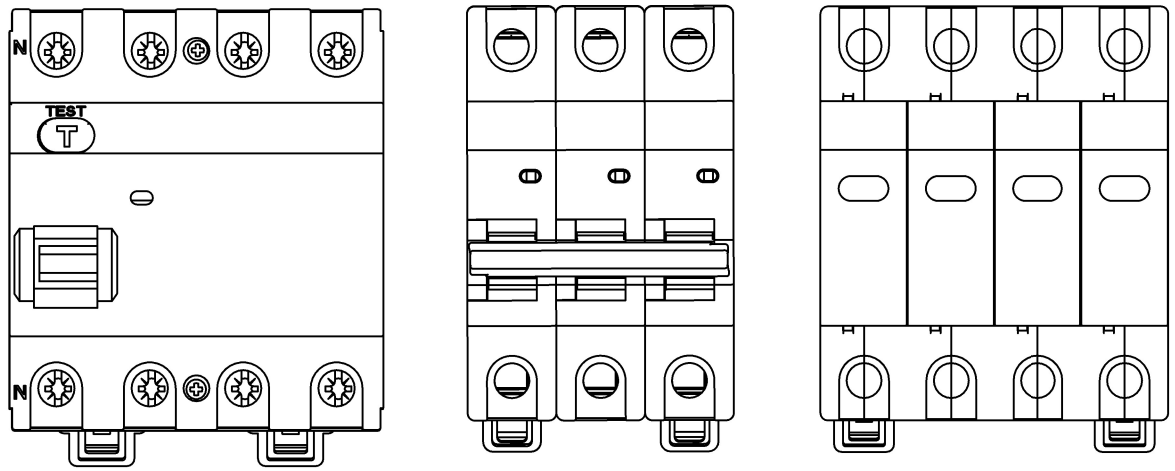

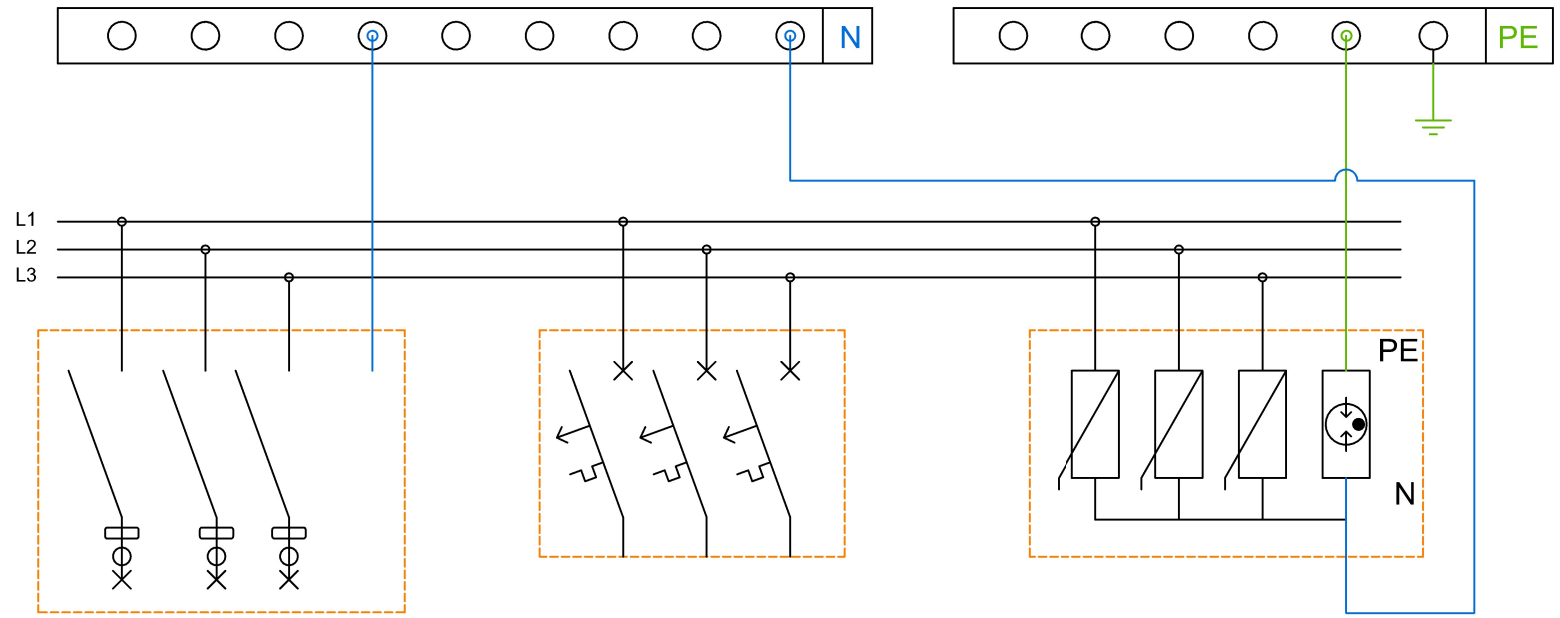

Ex9L-N 4P 40A A 300mA

Ex9BN 3P B10

Ex9UE1+2 12.5 3PN 275

Schemat rozdzielnicy AC	
Indeks	SH-446 AC
Nazwa	Rozdzielnica przyłączeniowa AC z ogranicznikiem przepięć typ 1+2, 10A 3-F, RCD 300mA typ A

KENO Sp. z o.o.
ul. Daszyńskiego 609,
44-151 Gliwice
NIP: PL6312671983

Data
10/2022