



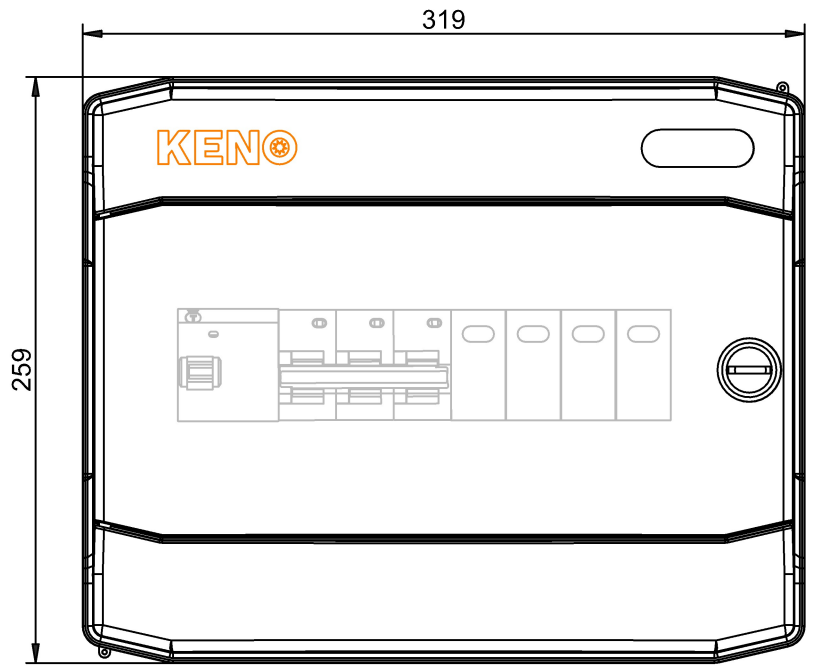


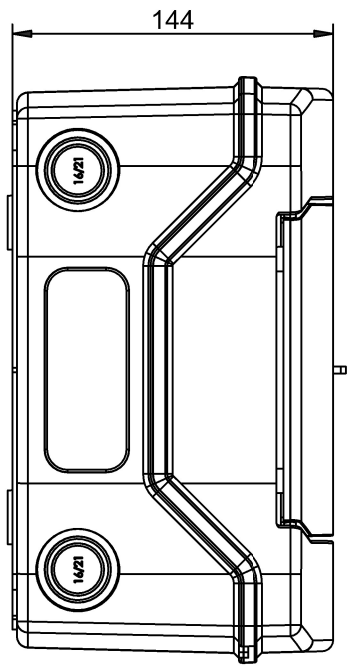

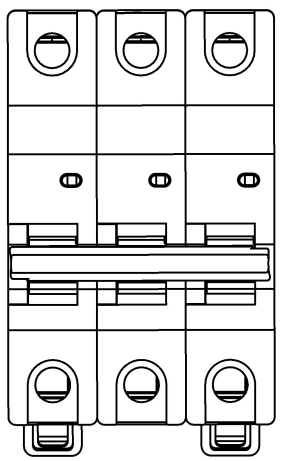

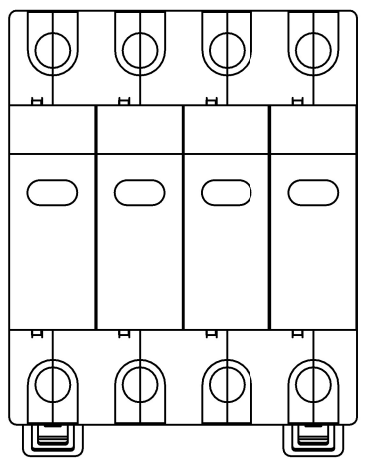

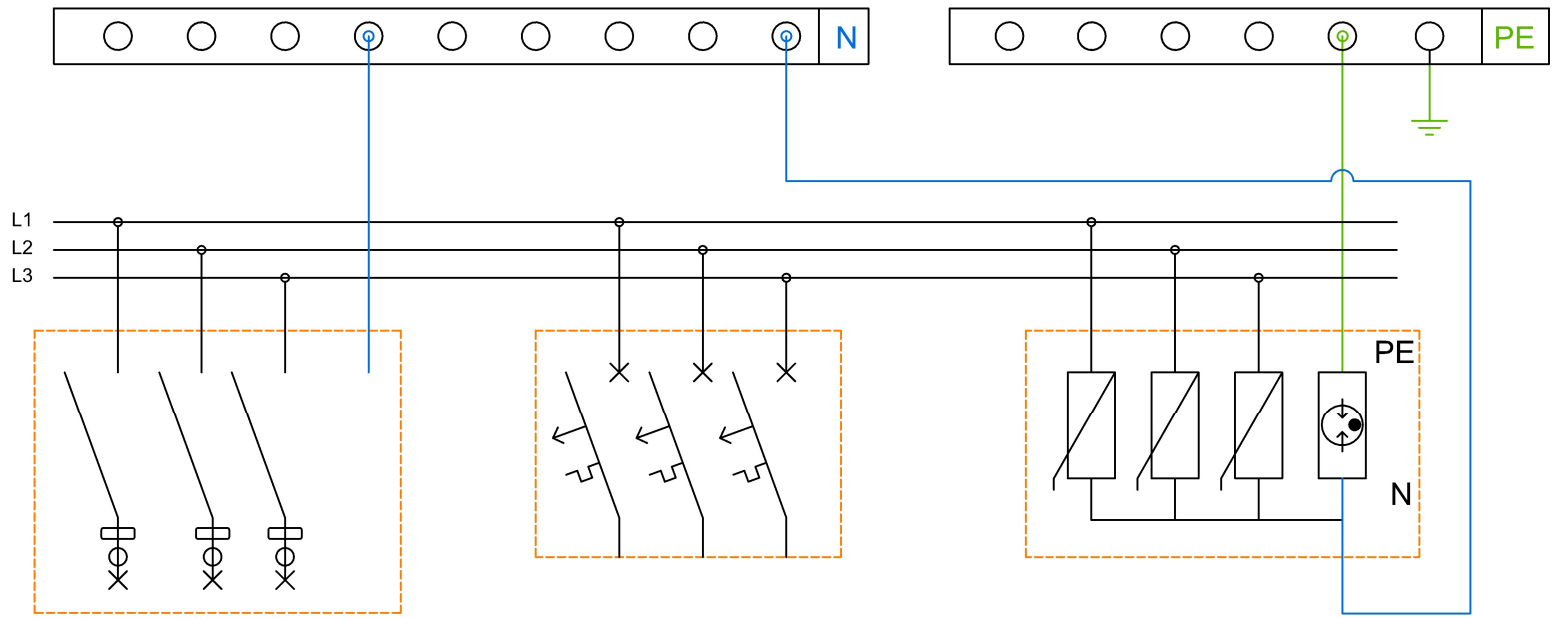

Ex9L-N 4P 40A A 100mA

Ex9BN 3P B32

Ex9UE1+2 12.5 3PN 275

Schemat rozdzielnicy AC		
Indeks	SH-199 AC	
Nazwa	Rozdzielnica przyłączeniowa AC z ogranicznikiem przepięć typ 1+2, 32A 3-F, RCD 100mA typ A	
KENO	KENO Sp. z o.o. ul. Daszyńskiego 609, 44-151 Gliwice NIP: PL6312671983	Data 10/2022