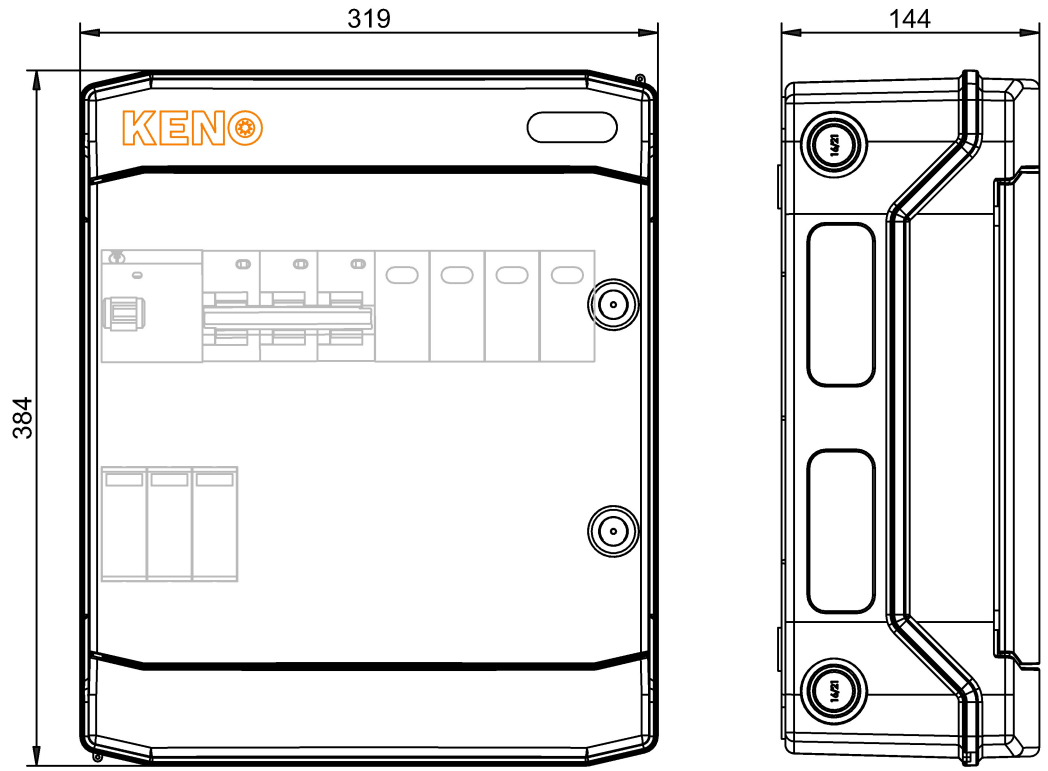

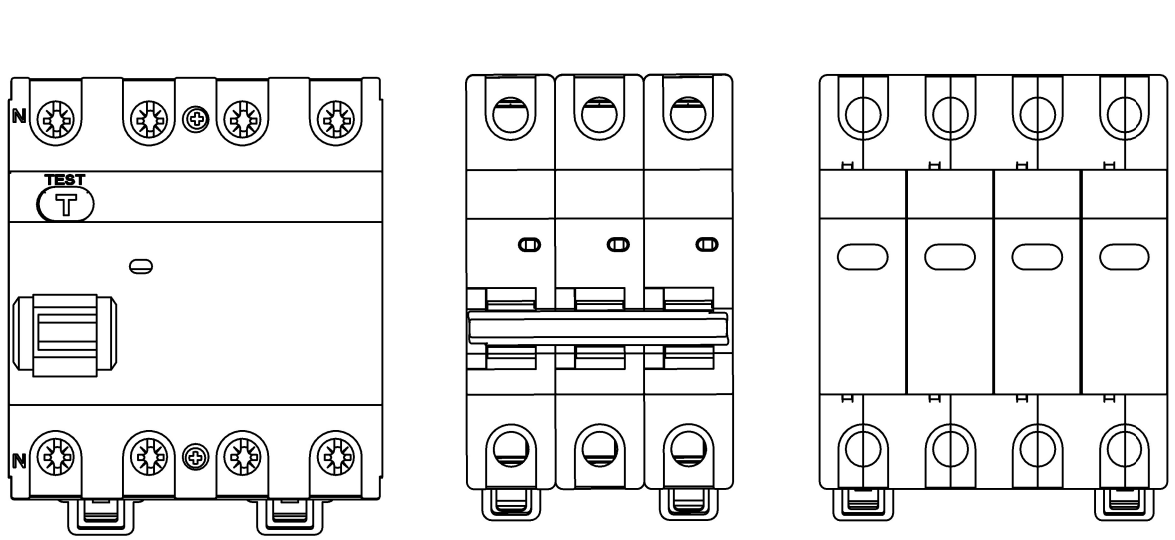

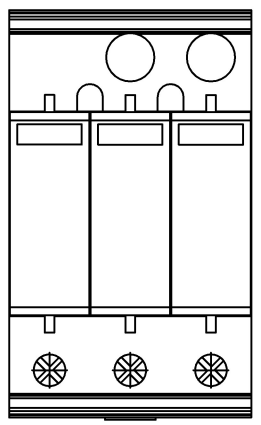

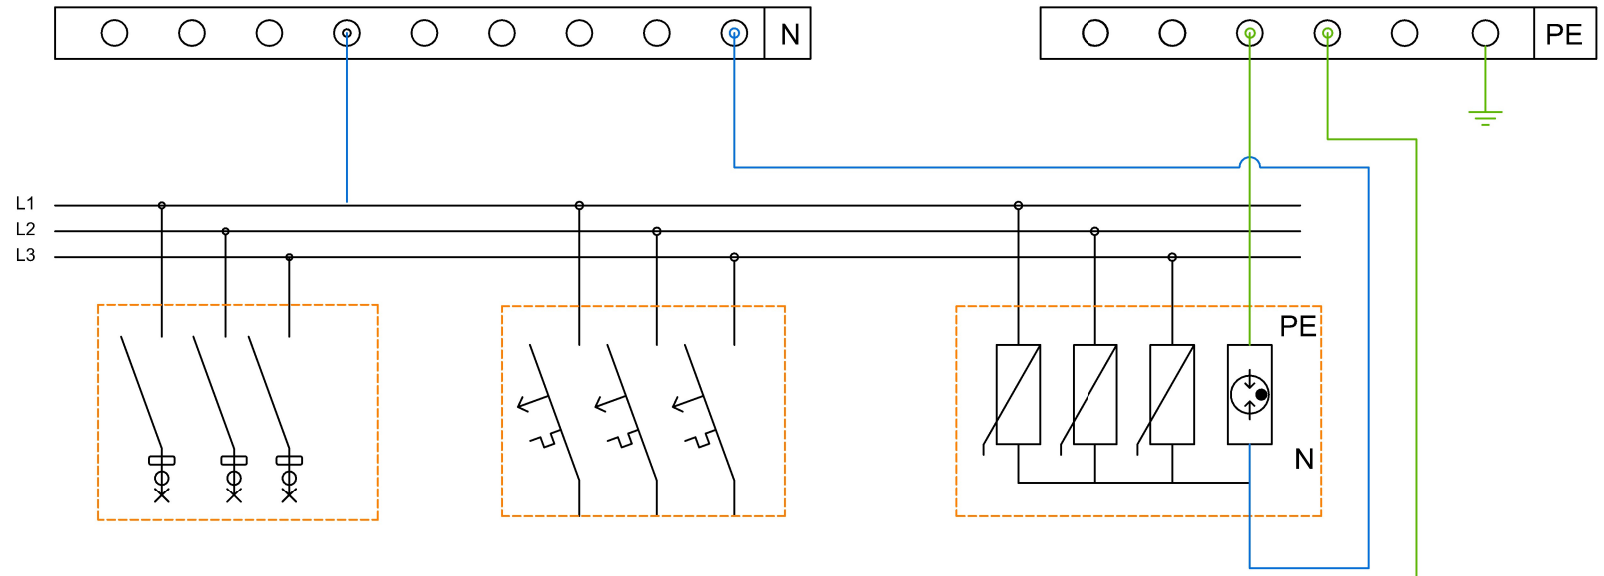

Ex9L-N 4P
40A A
300mA

Ex9BN 3P B16

Ex9UE1+2 12.5 3PN
275

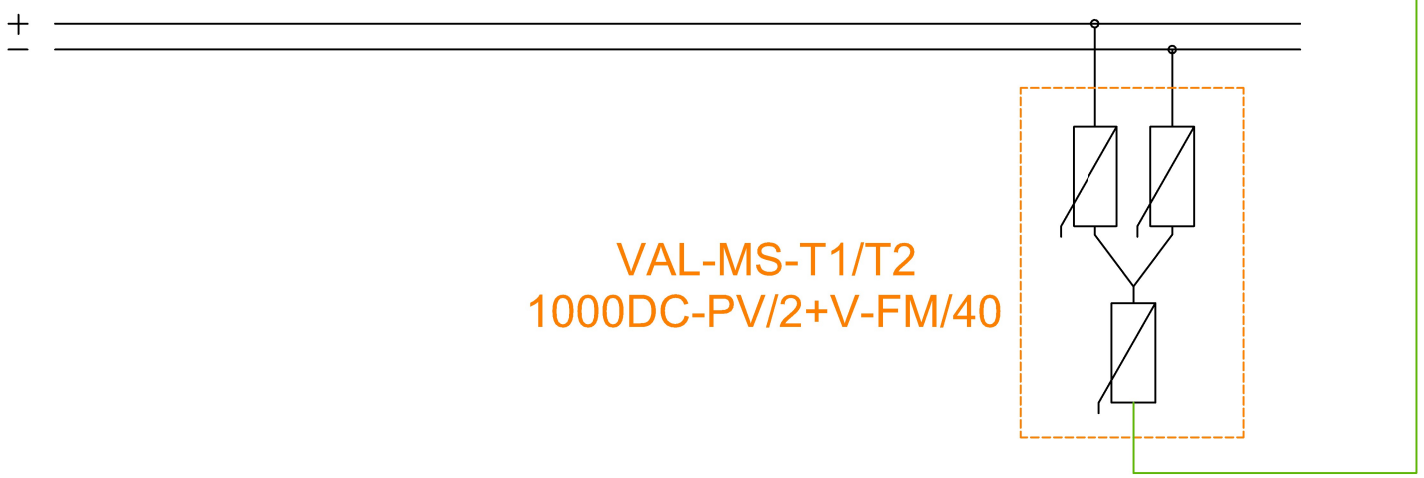

VAL-MS-T1/T2
1000DC-PV/2+V-FM/40

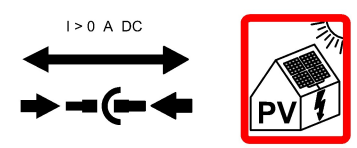

AKTYWNE CZĘŚCI TYCH MODUŁÓW POZOSTAJĄ POD NAPIĘCIEM RÓWNIEŻ PO ODŁĄCZENIU ICH OD FALOWNIKA

Schemat rozdzielnicy DC	
Indeks	SH-719 DC
Nazwa	Rozdzielnica przyłączeniowa DC+AC z ogranicznikiem przepięć 1000V typu 1+2, 1 x łańcuch PV, 1 x MPPT // cgr. AC typ 1+2, 16A 3-F, RCD 300mA/40A

KENO
KENO Sp. z o.o.
ul. Daszyńskiego 609,
44-151 Gliwice
NIP: PL6312671983

Data: 10/2022