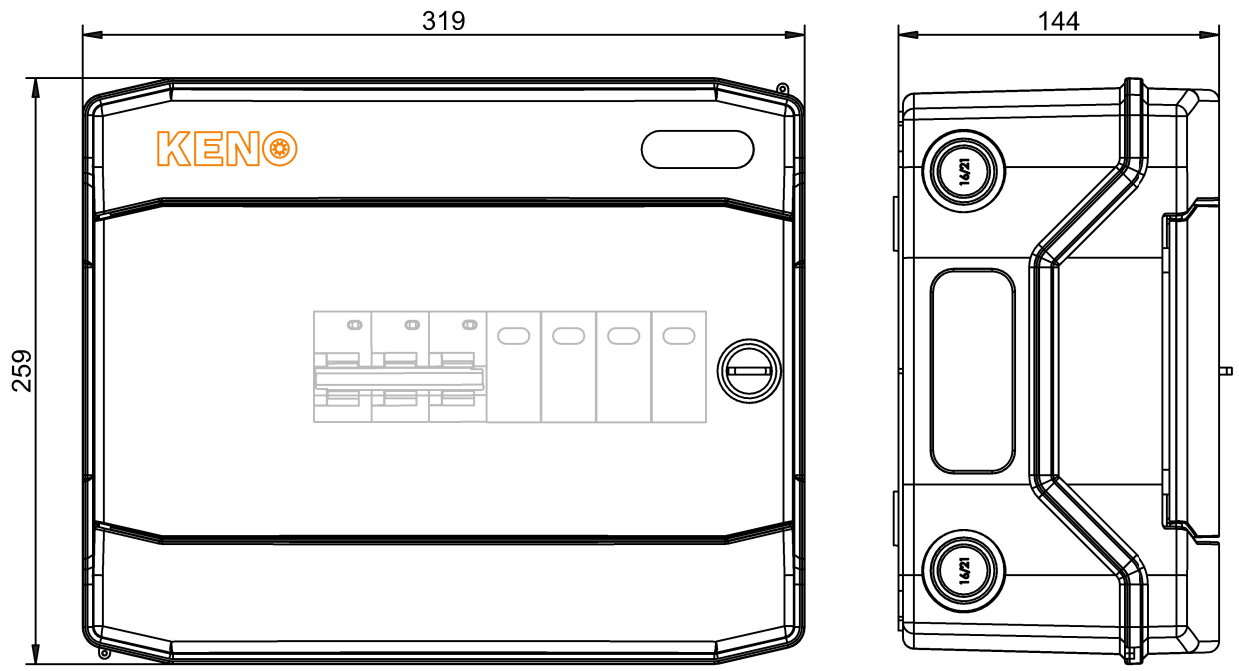

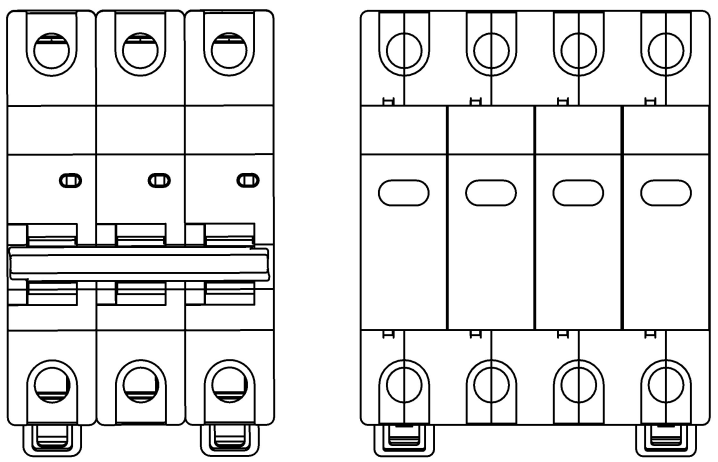

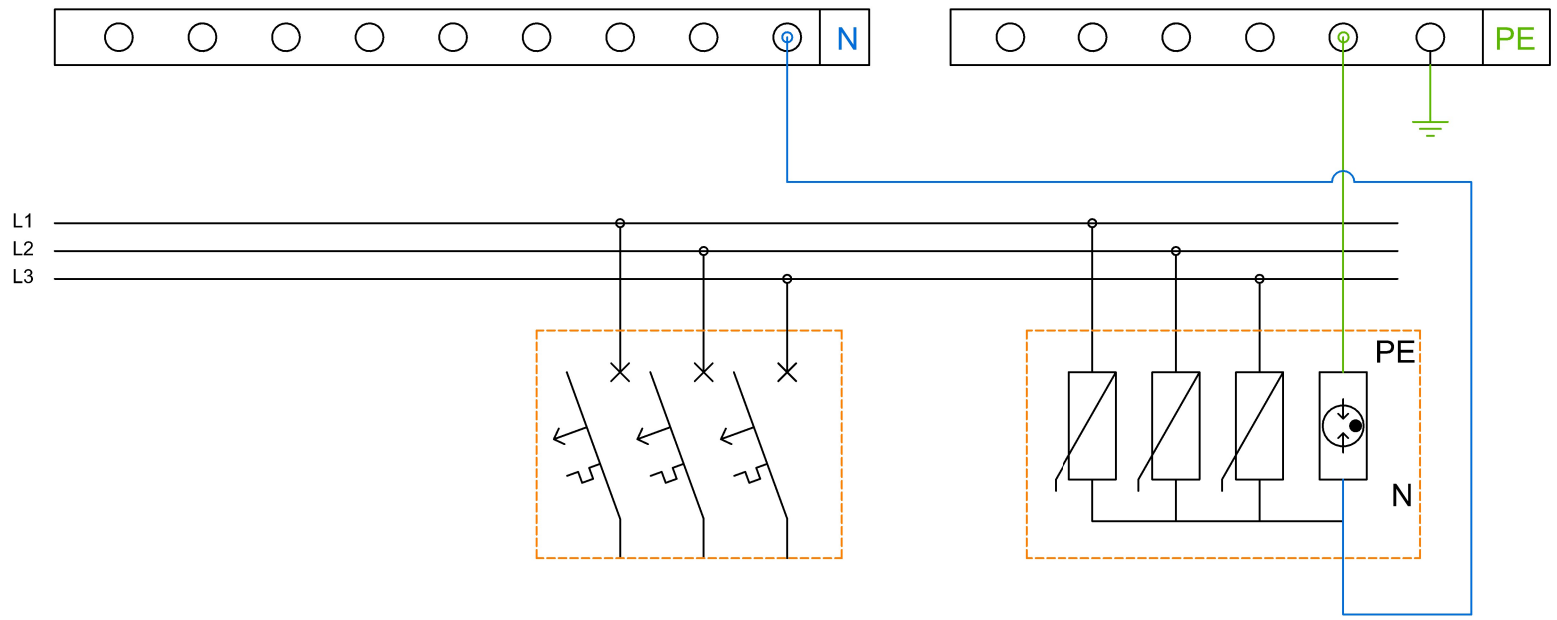

Ex9BN 3P B25

Ex9UE1+2 12.5 3PN 275

Schemat rozdzielnicy AC	
Indeks	SH-171 DC
Nazwa	Rozdzielnica przyłączeniowa AC z ogranicznikiem przepięć typ 1+2, 25A 3-F

KENO Sp. z o.o.
ul. Daszyńskiego 609,
44-151 Gliwice
NIP: PL6312671983

Data

10/2022