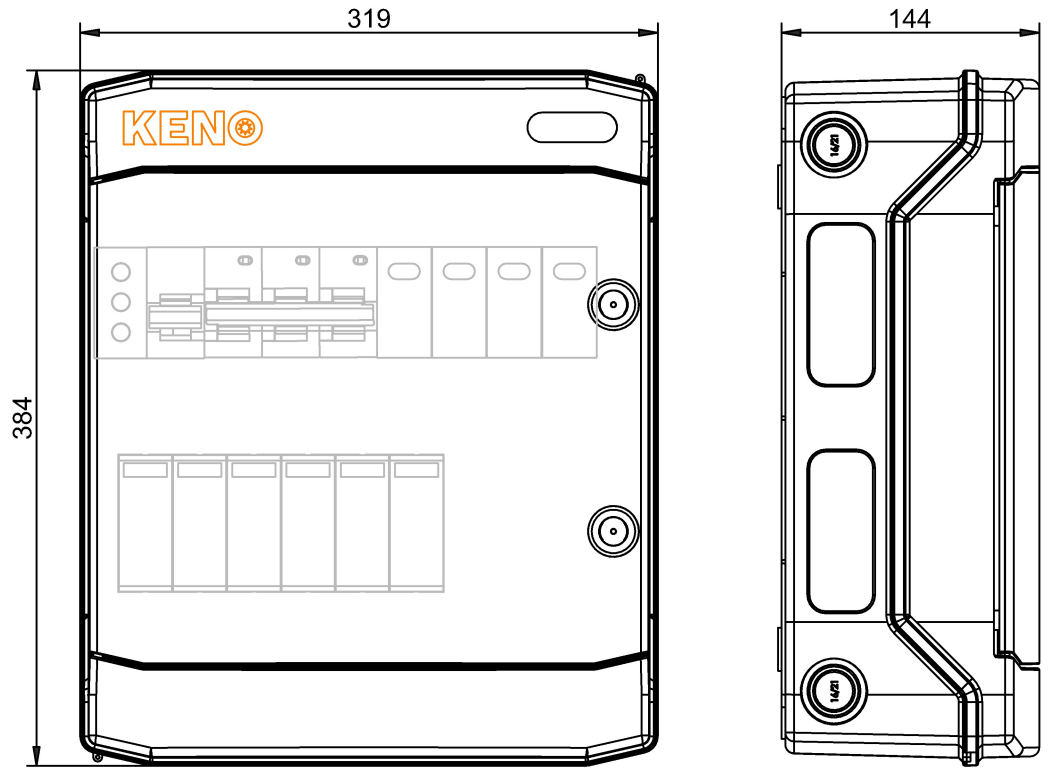

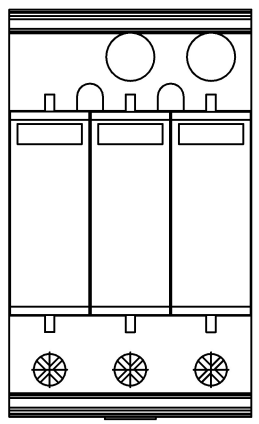

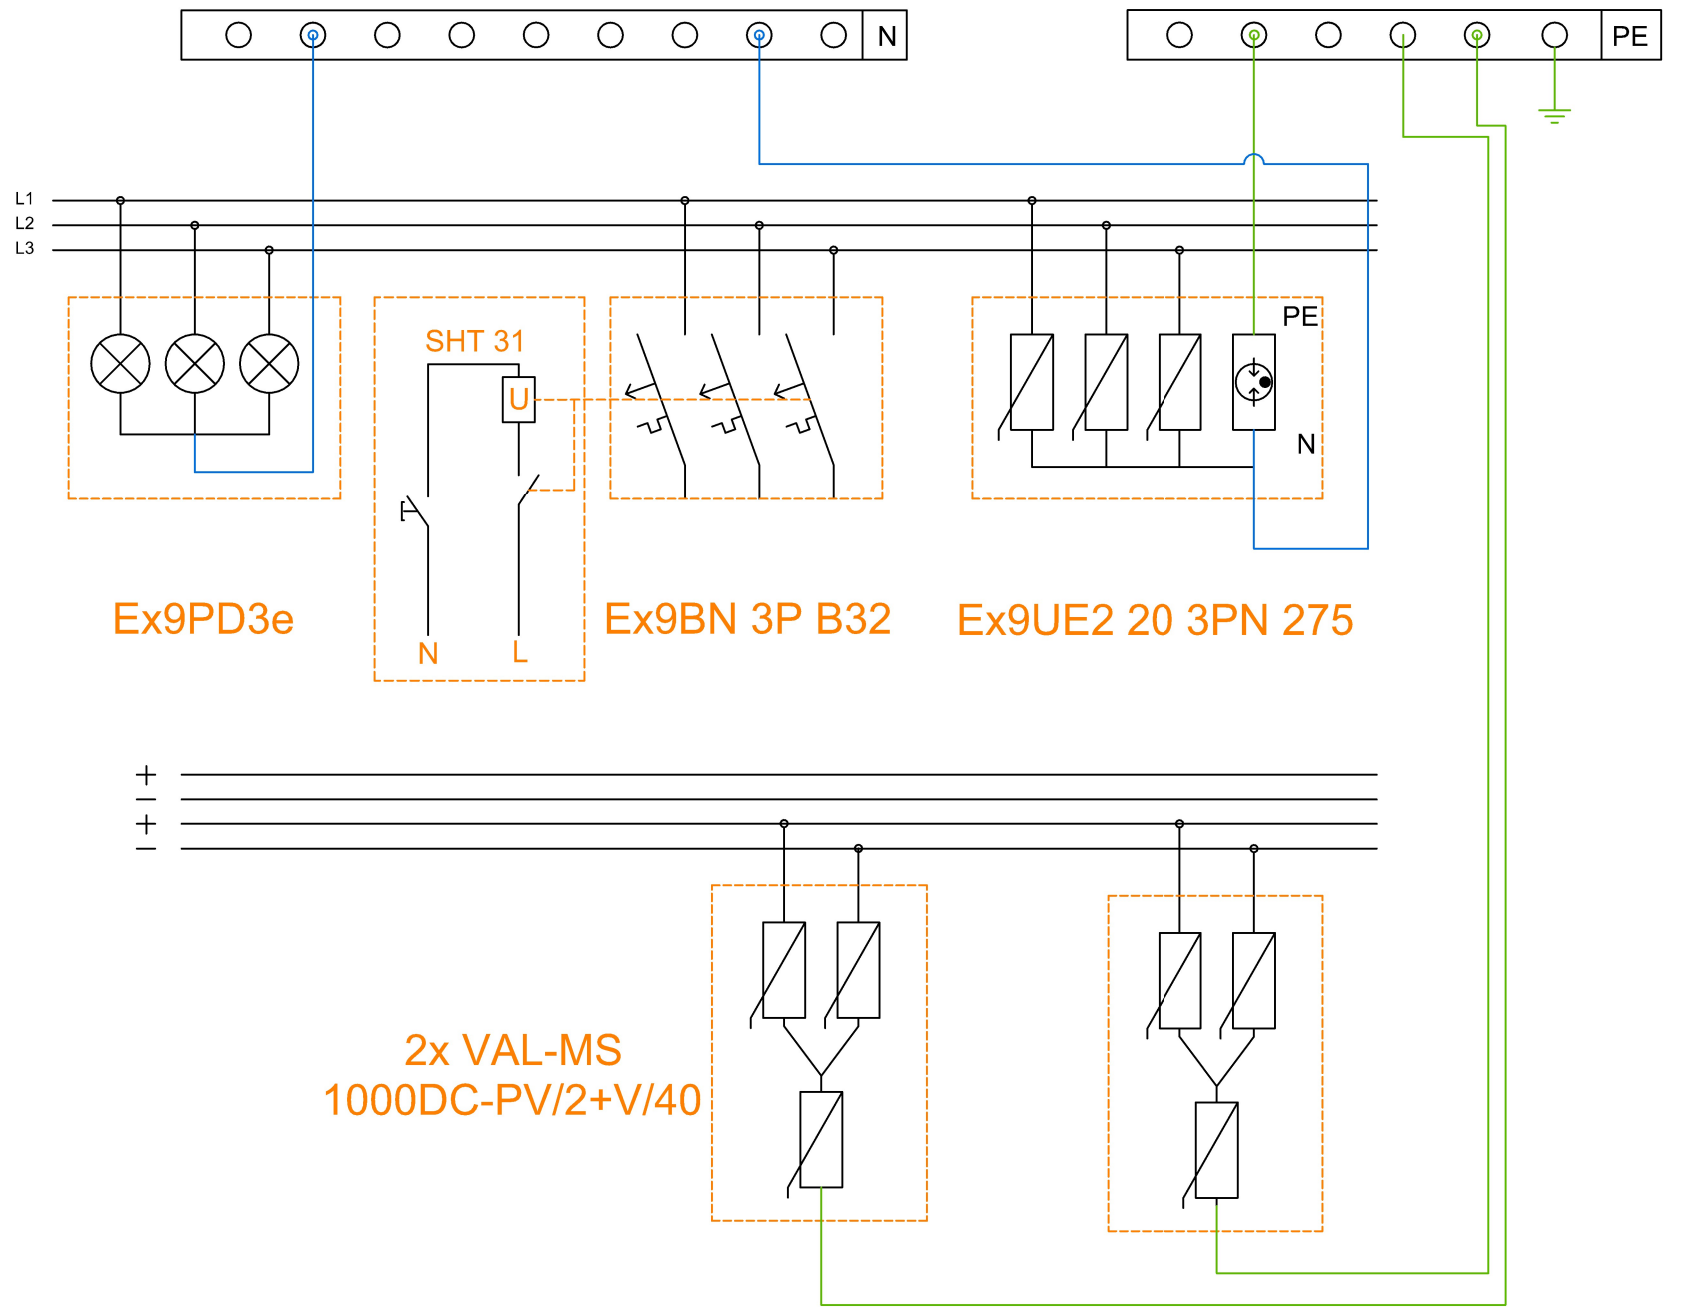

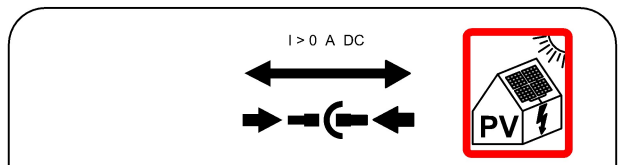

Schemat rozdzielnicy DCAC	
Indeks	SH-875 DCAC
Nazwa	Rozdzielnica przyłączeniwa DC+AC z ogranicznikiem przepięć 1000V typu 2, 2 x łańcuch PV, 2 x MPPT // ogr. AC typ 2, wył. 32A 3-F, wyz. wzr. 110-415 V, sygn. fazy

KENO
KENO Sp. z o.o.
ul. Daszyńskiego 609,
44-151 Gliwice
NIP: PL6312671983

Data
10/2022