

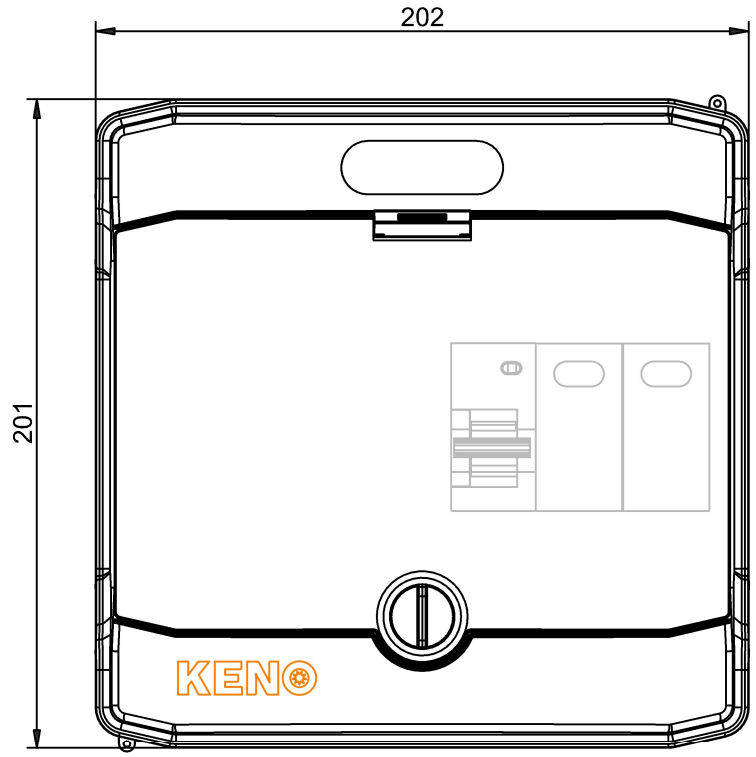


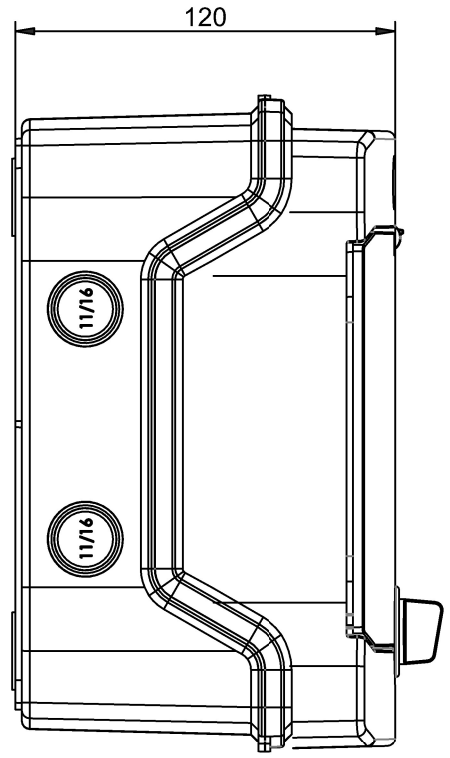

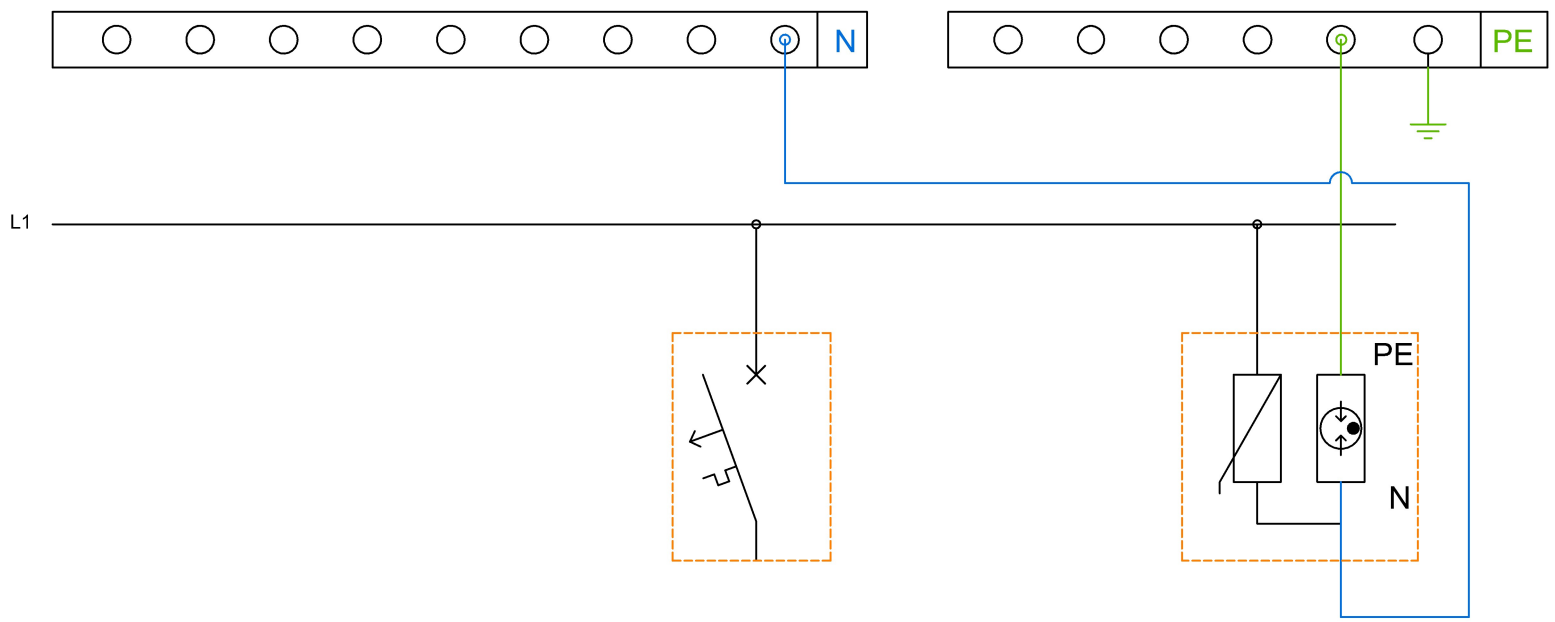

Ex9BN 1P B20

Ex9UE1+2 12.5 1PN 275

Schemat rozdzielnicy AC		
Indeks	SH-95 AC	
Nazwa	Rozdzielnica przyłączeniowa AC z ogranicznikiem przepięć typ 1+2, 20A 1-F	
KENO **KENO Sp. z o.o.** ul. Daszyńskiego 609, 44-151 Gliwice **NIP: PL6312671983**		Data 10/2022